





POBUDA ZA DRŽAVNI PROSTORSKI NAČRT ZA DV 110 KV
DIVAČA – KOPER I S PREHODOM NA 2 × 110 KV

PRILOGA 1.1: PREGLEDNA SITUACIJA

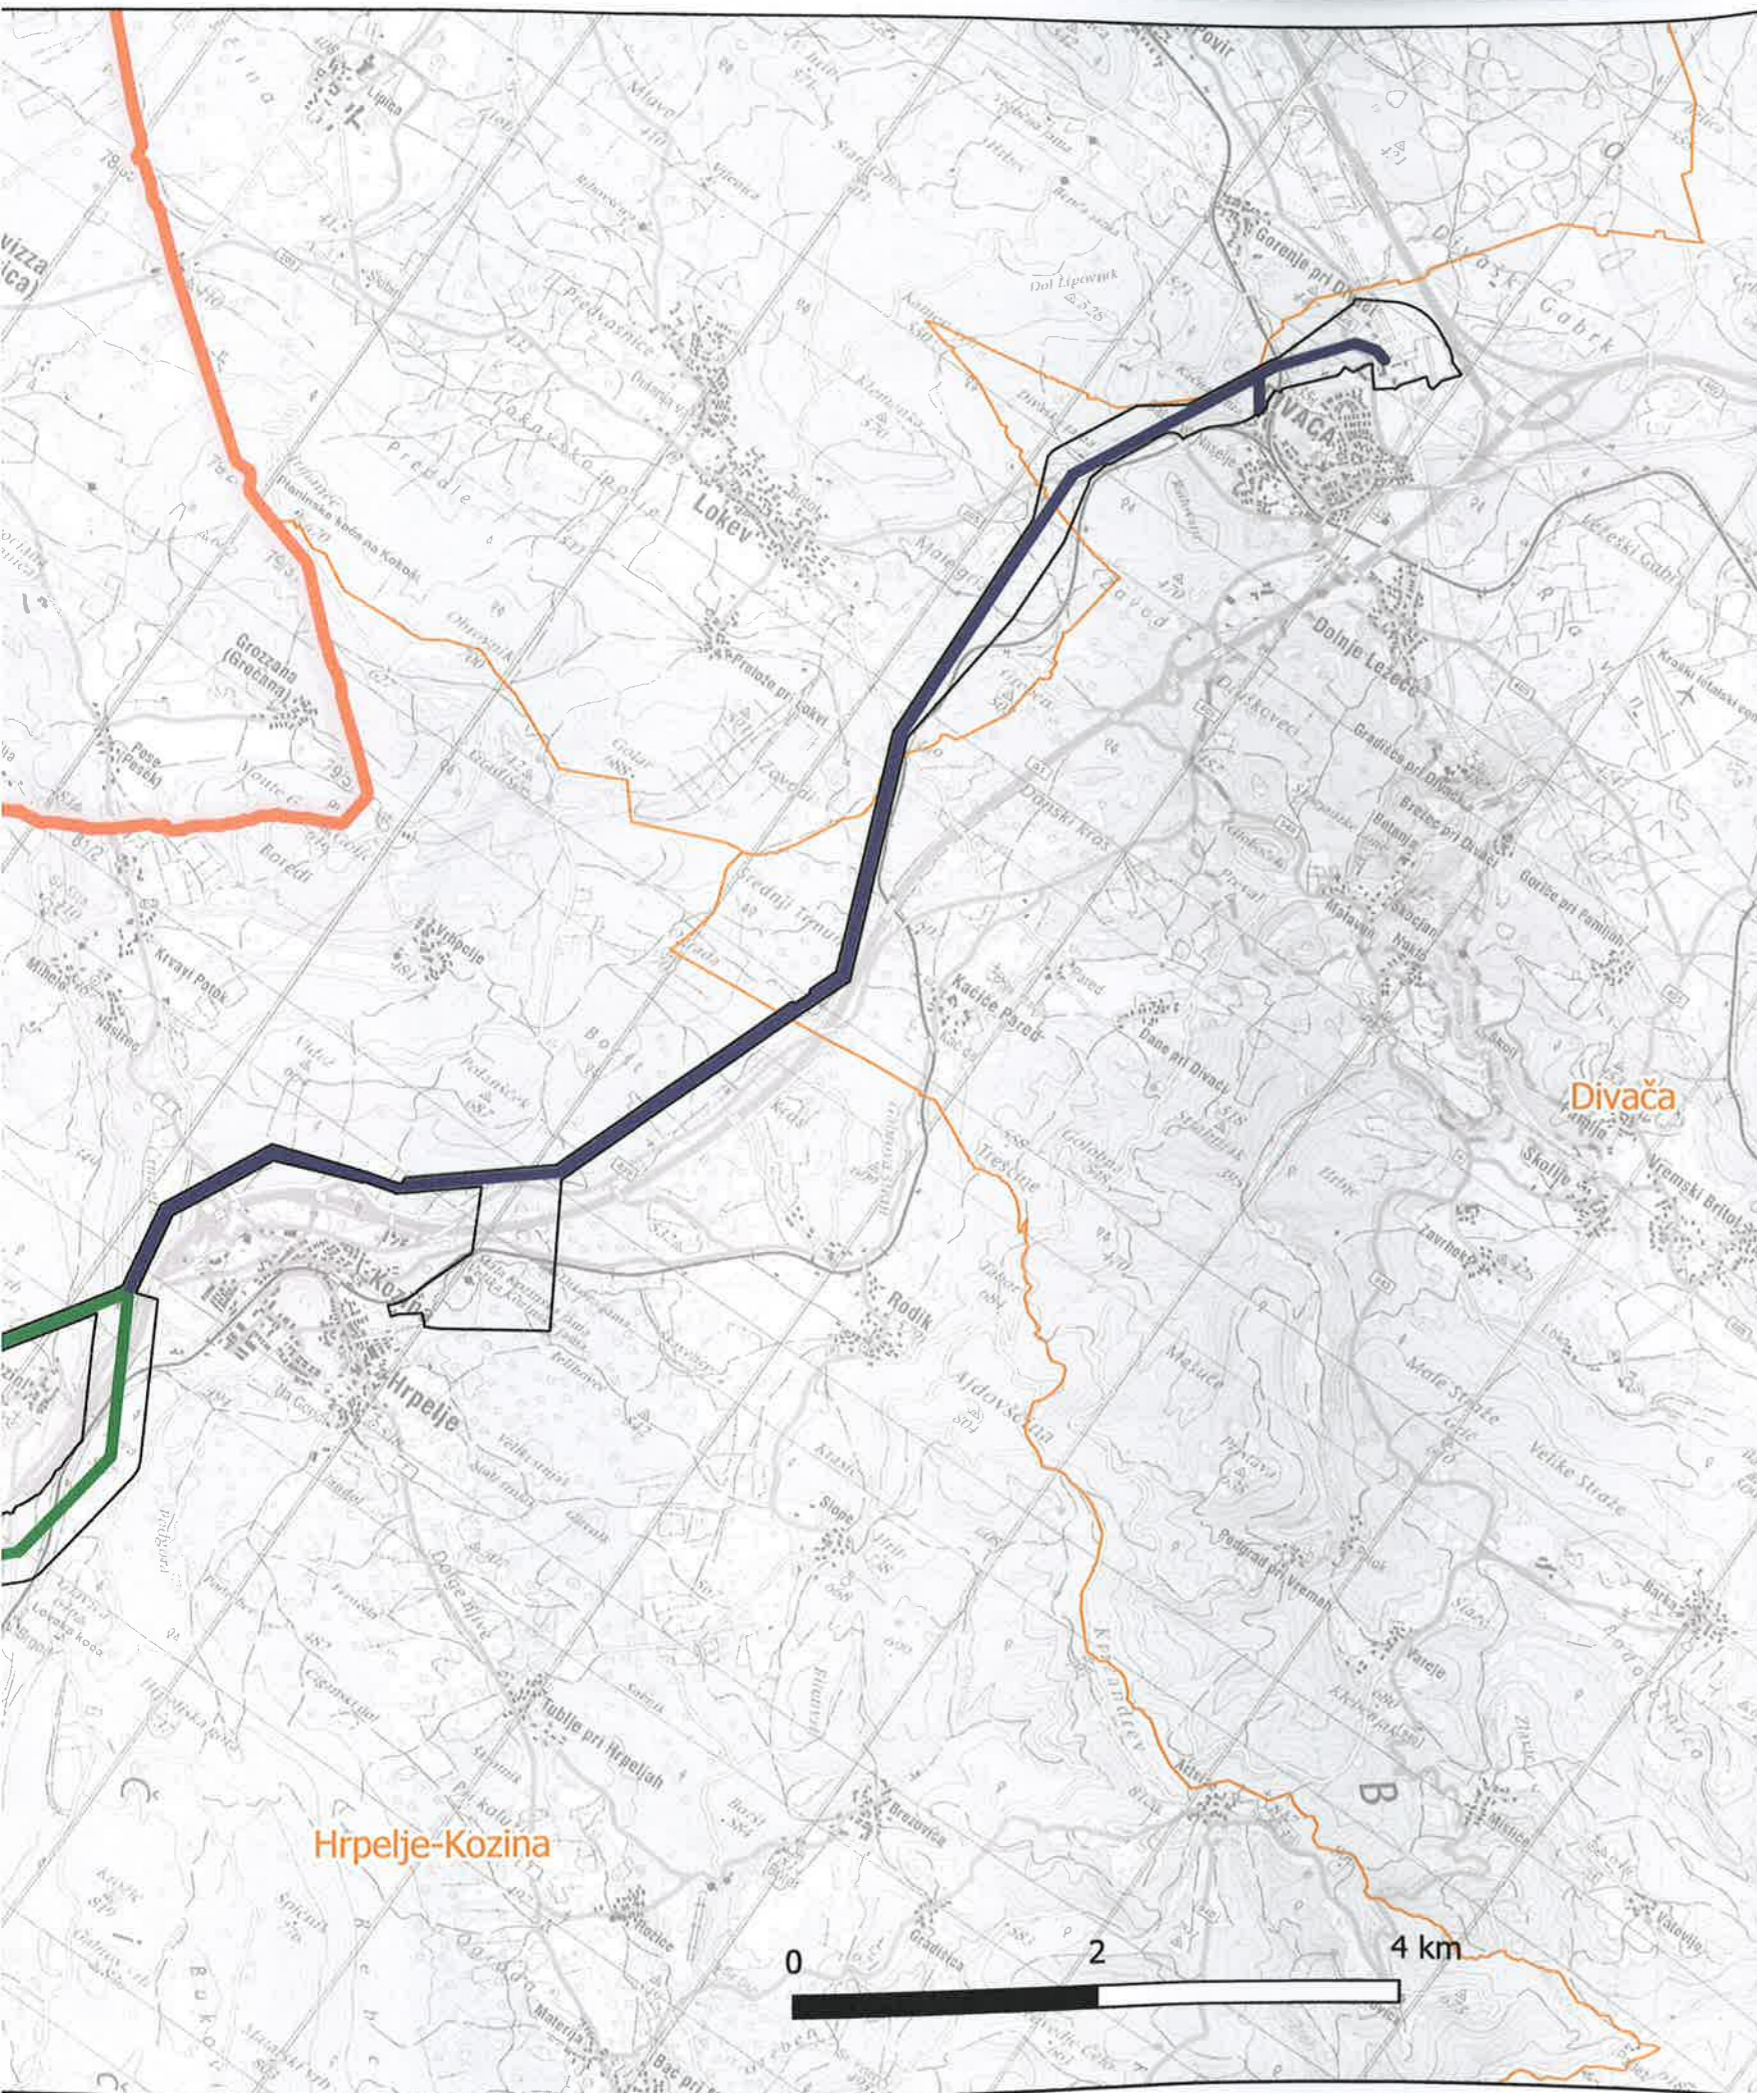

LEGENDA

-  Meje občin
-  Državna meja
-  Območje pobude

Variante koridorjev za umestitev daljnovoda

-  Obstoječa trasa
-  HK 1, HK 2
-  RI 1, RI 2
-  KP 1
-  KP 2
-  KP 3
-  KP 4



Naročnik: ELES, d.o.o.
Merilo: 1:50.000
Datum: april 2021
Vir kartografskih prilog: GURS (DTK50)

