


POBUDA ZA DRŽAVNI PROSTORSKI NAČRT ZA
DV 110 KV DIVAČA - KOPER I S PREHODOM NA 2 x 110 KV

PRILOGA 6.1:
Prikaz variant na karti omejitev zaradi
varstvenih režimov ohranjanja narave

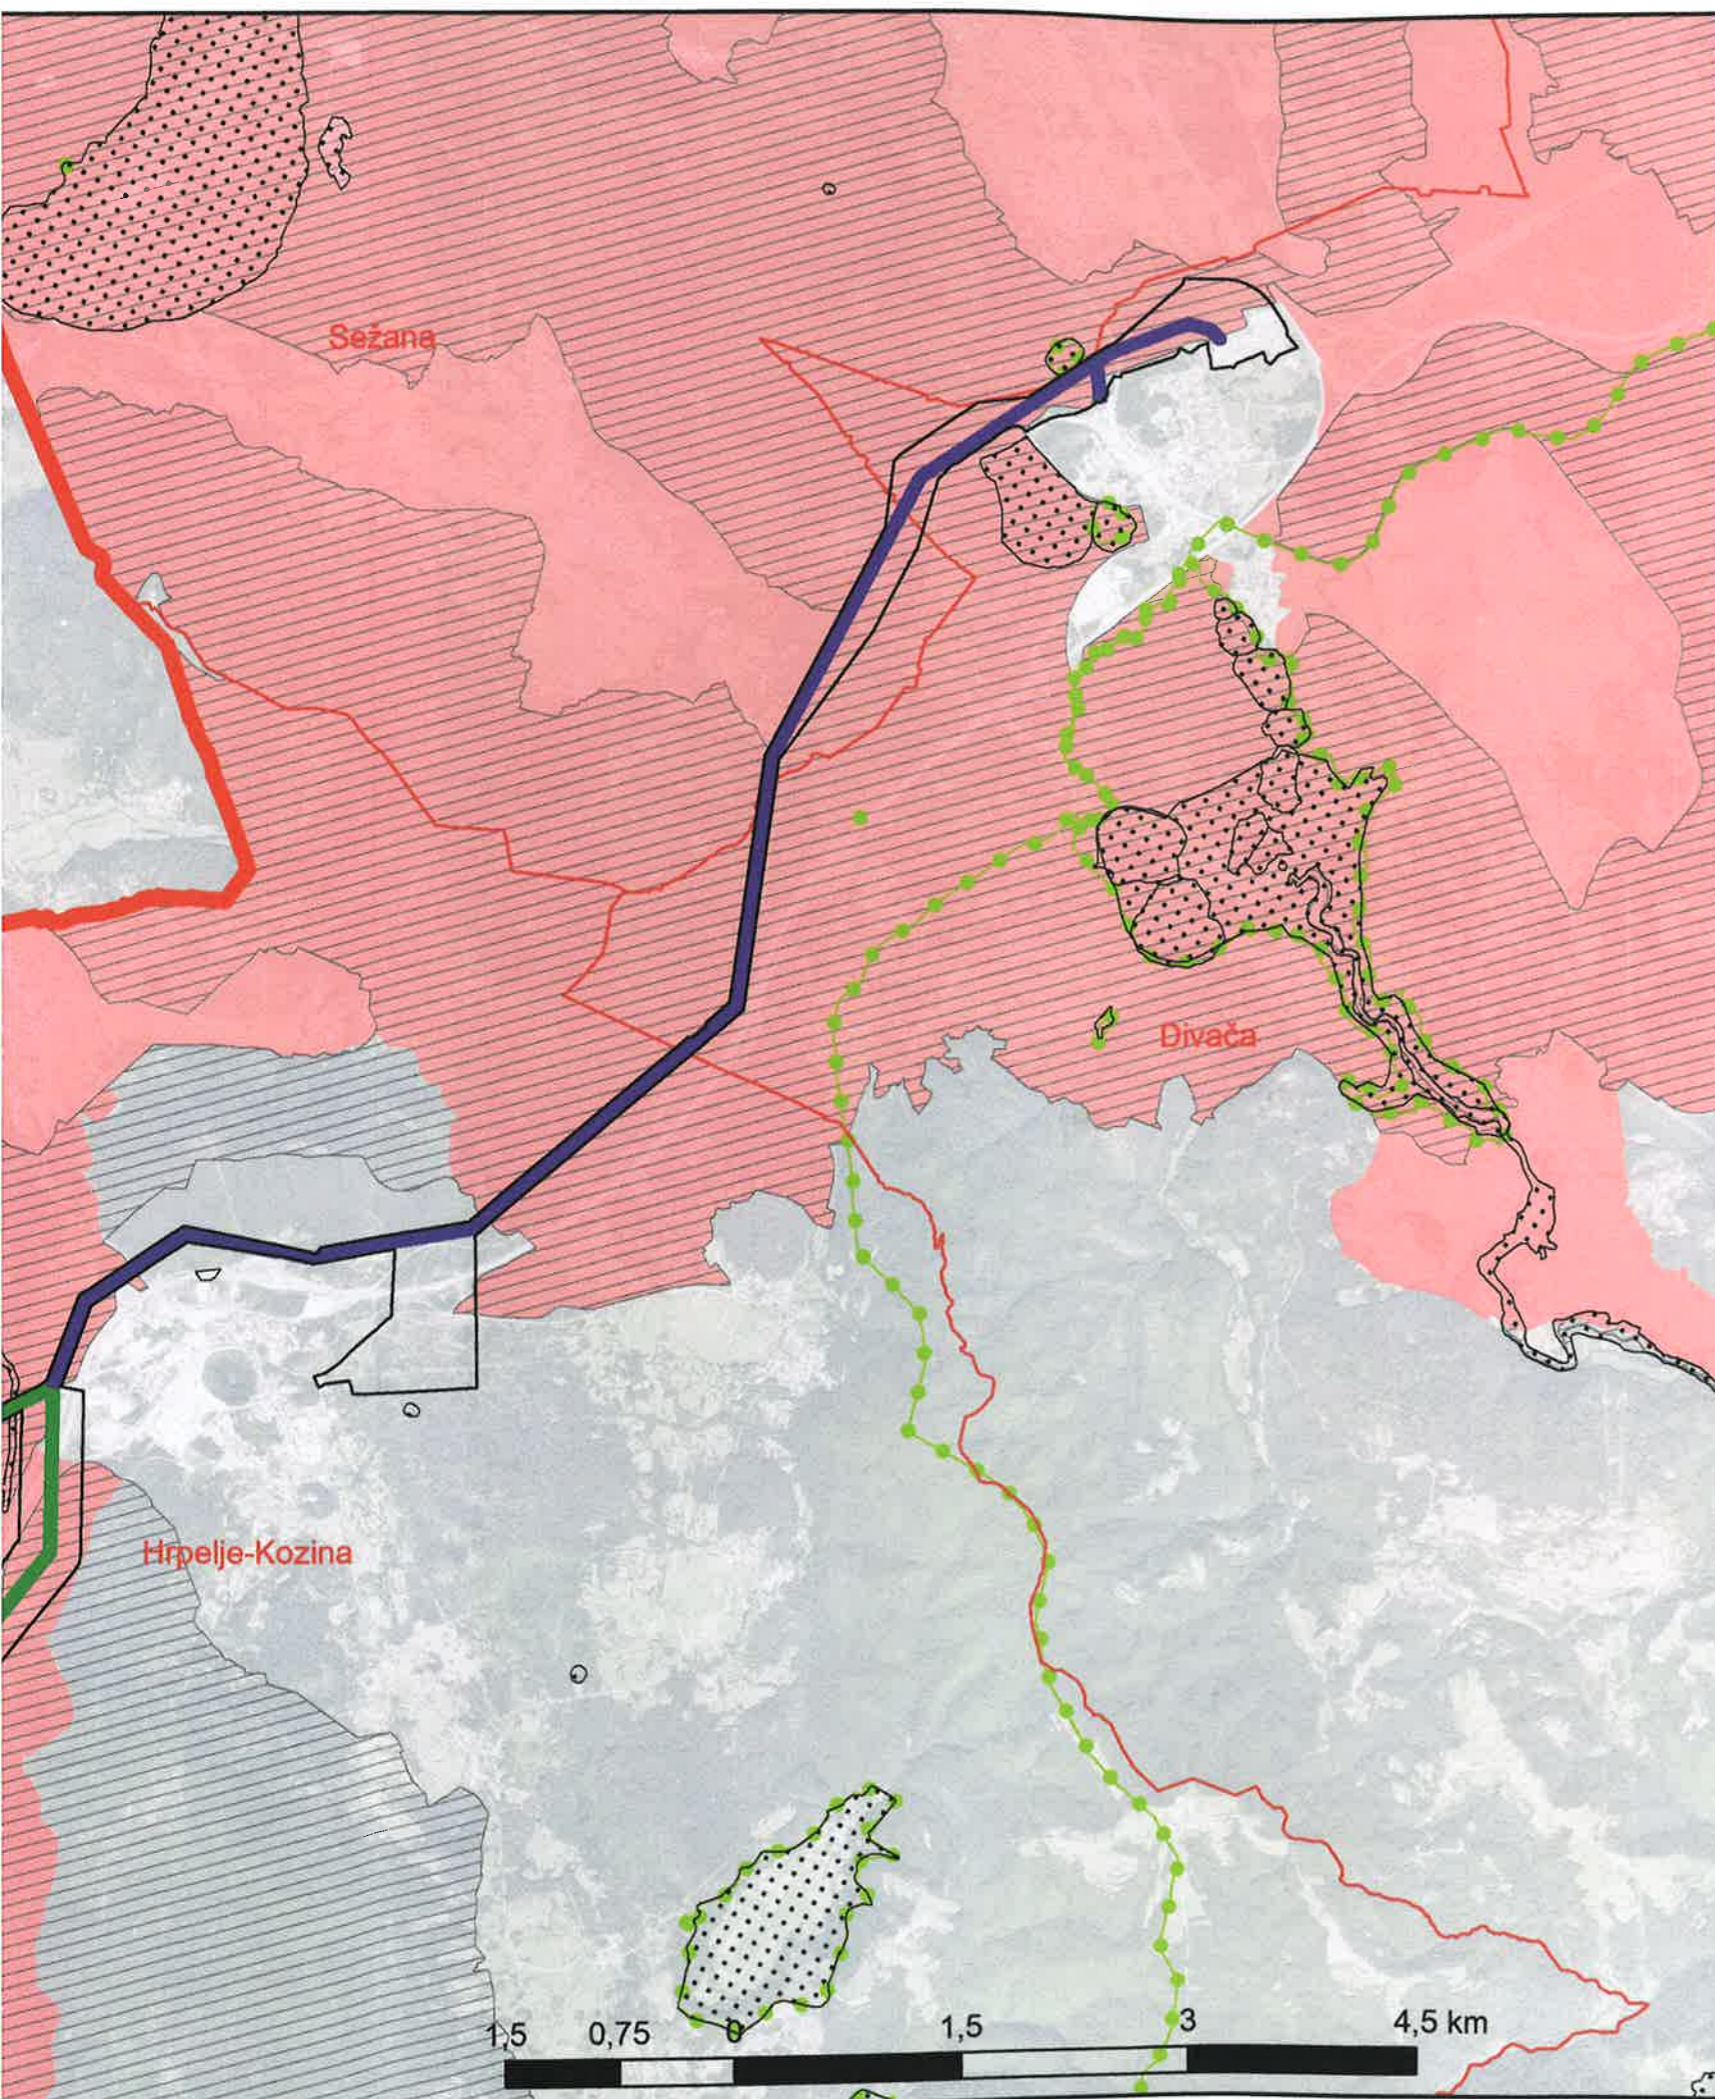

LEGENDA

Meje občin

Državna meja

Območje pobude

Variante koridorjev za umestitev trase daljnovoda

Obstoječa trasa

HK1, HK 2

RI1, RI2

KP1

KP2

KP3

KP4

Natura 2000

Območja Natura 2000 določena na podlagi direktive o habitatih (pSCI, SAC)

Območja Natura 2000 določena na podlagi direktive o pticah (SPA)

Naravne vrednote

Zavarovana območja

Naročnik: ELES, d.o.o.

Merilo: 1:50.000

Datum: april 2021

Vir kartografskih prilog: GURS, ARSO, ELES

